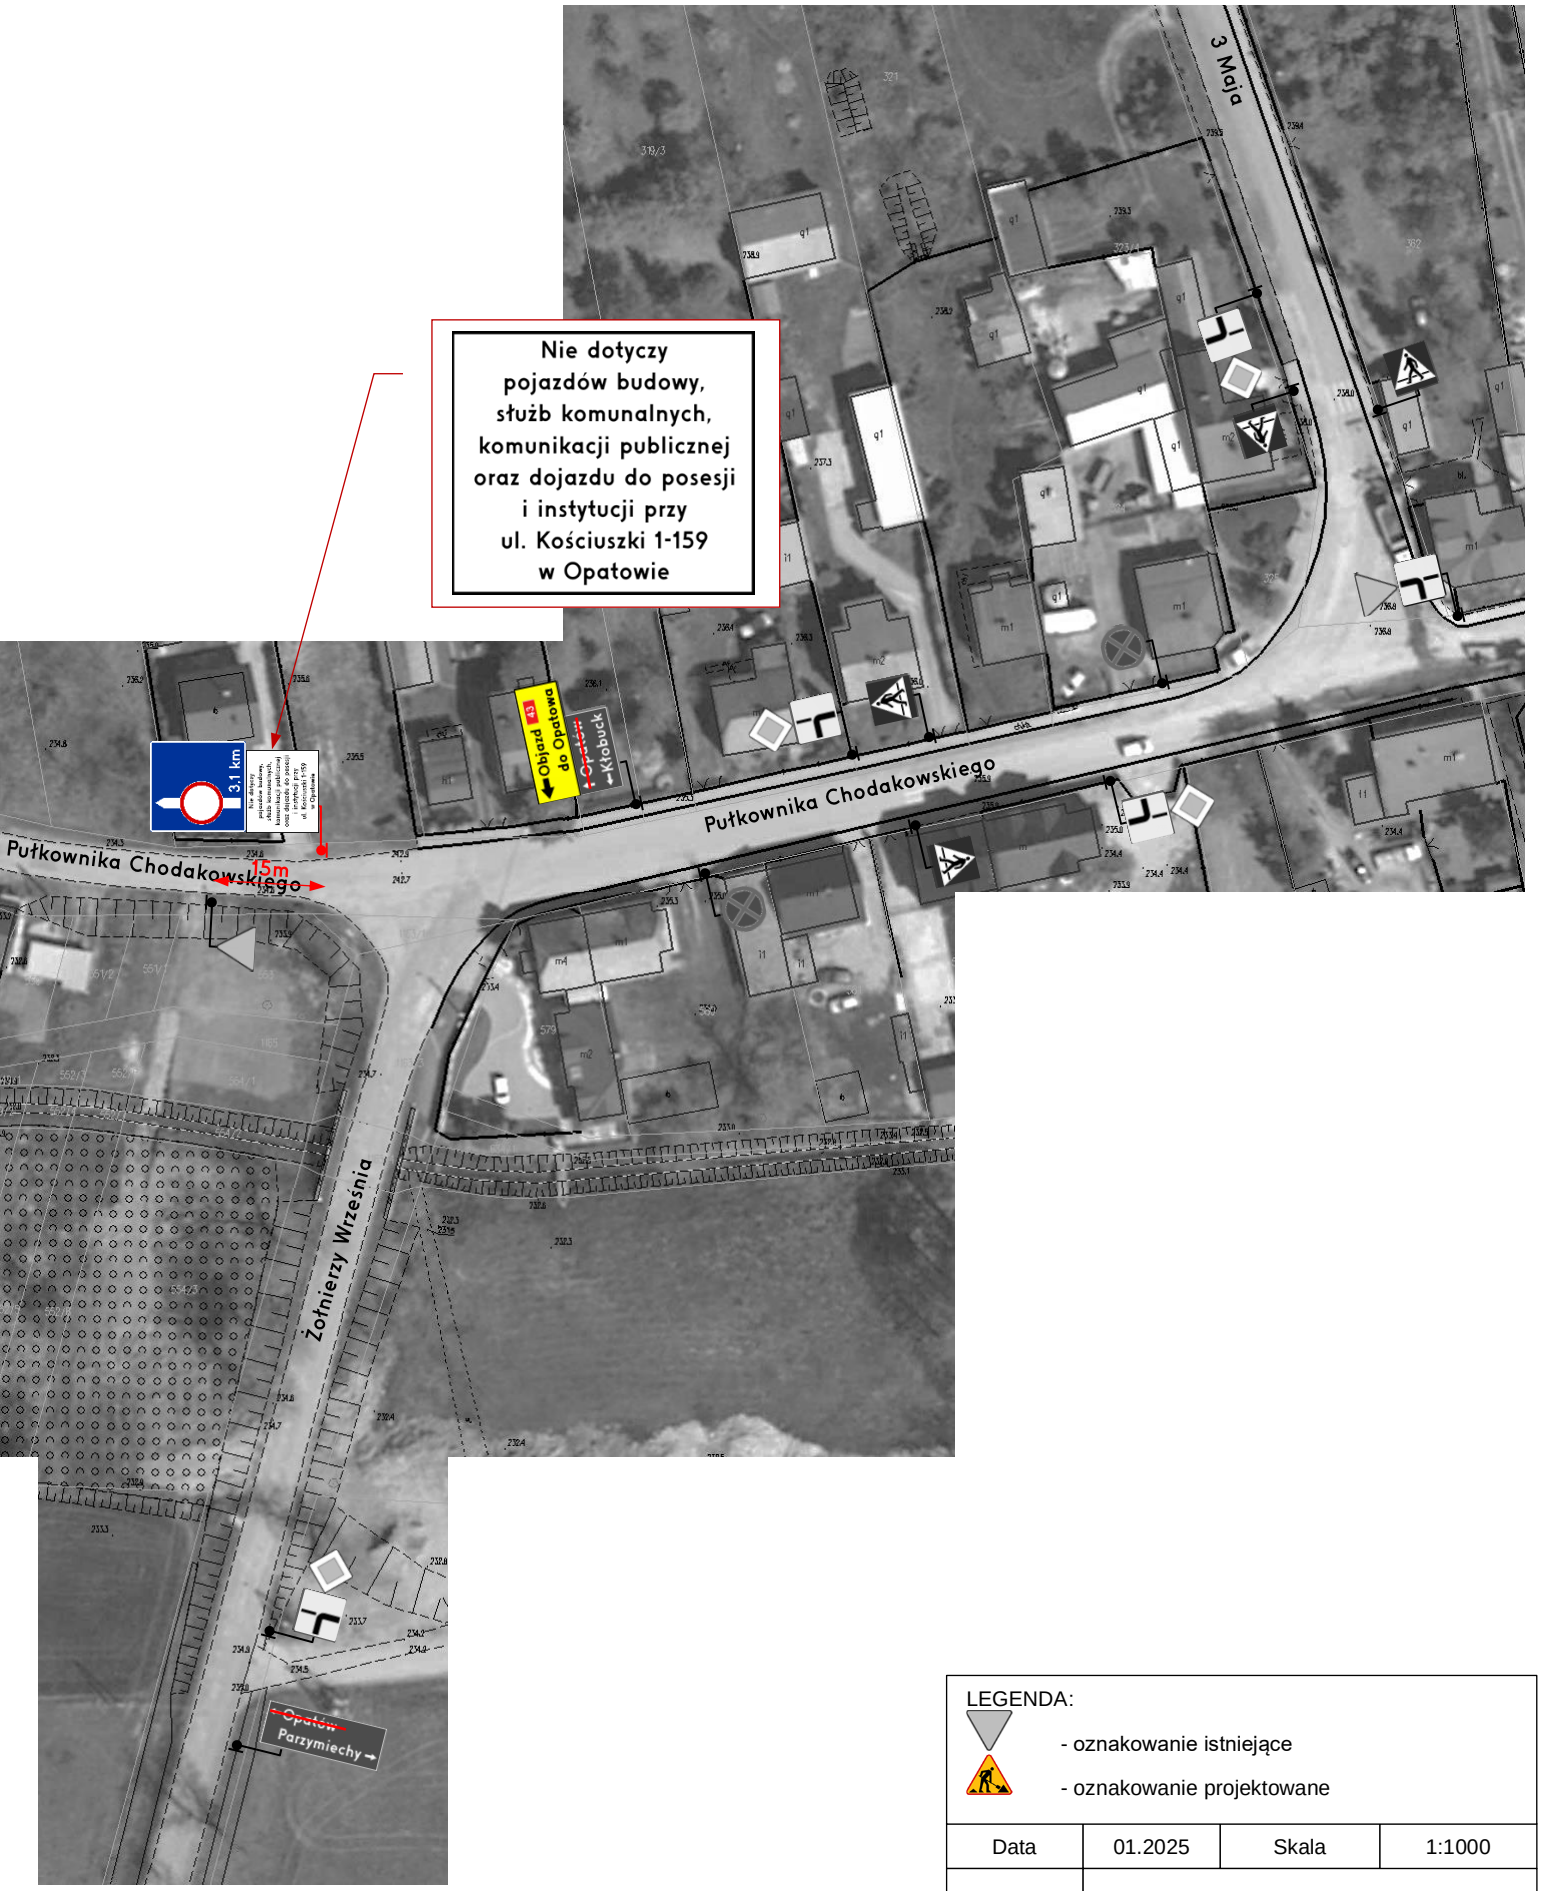

LEGENDA:

- oznakowanie istniejące
- oznakowanie projektowane

Data	01.2025	Skala	1:1000
Rysunek **2.9**	PLAN SYTUACYJNY Remont drogi powiatowej nr 2015 S w miejscowości Opatów		